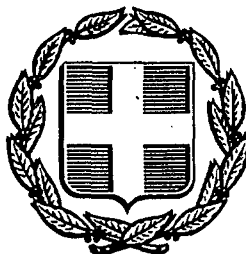


ΕΦΗΜΕΡΙΣ ΤΗΣ ΚΥΒΕΡΝΗΣΕΩΣ
ΤΗΣ ΕΛΛΗΝΙΚΗΣ ΔΗΜΟΚΡΑΤΙΑΣ

ΑΘΗΝΑ 6 ΙΟΥΝΙΟΥ 1986	ΤΕΥΧΟΣ ΤΕΤΑΡΤΟ	ΑΡΙΘΜΟΣ ΦΥΛΛΟΥ 494

ΠΕΡΙΕΧΟΜΕΝΑ

ΠΟΛΕΟΔΟΜΙΑ

ΑΠΟΦΑΣΕΙΣ

ΠΟΛΕΟΔΟΜΙΑ

ΑΠΟΦΑΣΕΙΣ

Αριθ. 1430 (1)

Αναγνώριση δρόμου ότι προϋπάρχει του έτους 1923 στο Θέρμο Τριχωνίδος Ν. Αιτωλίας και Ακαρνανίας.

Ο ΝΟΜΑΡΧΗΣ ΑΙΤΩΛΙΑΣ ΚΑΙ ΑΚΑΡΝΑΝΙΑΣ

Έχοντας υπόψη:

1. Τις δ/ξεις του 3.200/55 «περί διοικητικής αποκεντρώσεως».

2. Τις δ/ξεις του από 20.6.55 Β.Δ/τος «περί εξαιρέσεως από της κατά την παρ. 1 του 3.200/55 αρμοδιότητας του ΥΠ.Δ.Ε.».

3. Τις δ/ξεις του 863/70 Β.Δ/τος «περί διαρθρώσεως του ΥΠ. Συγ/νιών και Δημ. Έργων, όπως τούτο τροποποιήθηκε δια του αρ. 572/67 Β.Δ.».

4. Τις δ/ξεις του 532/70 Ν.Δ. «περί διοικητικής αποκεντρώσεως».

5. Τις δ/ξεις του 712/70 Β.Δ. όπως τροποποιήθηκε και συμπληρώθηκε με τα 677/71 και 198/72 Β.Δ/τα.

6. Την Λ.7/16/11/7.10.70 κοινή απόφαση των Υπουργών «περί οργανώσεως των περιφερειακών Υπηρεσιών του ΥΠ.Δ.Ε.

7. Την Λ.9/1-8/9.8.71 κοινή εγκύκλιο του Πρωθυπουργού, Αντιπροέδρου και Υπουργού των Εσωτερικών «περί οργανώσεως των Νομαρχών.

8. Την υπ' αριθ. 24712/1248/21.6.1982 κοινή απόφαση Υπουργών Προεδρίας Κυβερνήσεως και Χ.Ο.Π.

9. Την από 20.1.86 αίτηση του ενδιαφερομένου.

10. Το τοπ. διάγραμμα που συνέταξε ο Μηχ/κός Βασίλειος Μπέσσας.

11. Την υπ' αριθ. 2677/85 Βεβαίωση του Κοινοτικού Συμβουλίου Θέρμου από την οποία φαίνεται ότι ο δρόμος πορϋπάρχει του έτους 1923.

12. Την σύμφωνη γνωμοδότηση του Συμβουλίου Χ.Ο.Π Ν. Αιτωλίας και Ακαρνανίας όπως αυτή διατυπώθηκε στο υπ' αριθ. 2/86 (θέμα 11ο) πρακτικό αυτού.

13. Την υπ' αριθ. 17931/9.9.82 απόφαση Νομάρχη περί αναθέσεως ασκήσεως μέρους αρμοδιοτήτων Νομάρχη με την ένδειξη εντολή Νομάρχη.


14. Την υπ' αριθ. Ε. 20014/77 εγκ. 34 ΥΠ.Δ.Ε. σχετικά με οδούς προ του έτους 1923, αποφασίζουμε:

Αναγνωρίζουμε τον δρόμο που βρίσκεται στο Θέρμο Τριχωνίδος σαν προ του έτους 1923 όπως φαίνεται στο τοπογραφικό διάγραμμα του Μηχ/κού Βασ. Μπέσσα.

Η απόφαση αυτή να δημοσιευθεί στην Εφημερίδα της Κυβερνήσεως.

Μεσολόγγι, 2 Ιανουαρίου 1986

Με εντολή Νομάρχη
Ο Προϊστάμενος Πολ. και ΠΕ
ΓΕΡΑΣΙΜΟΣ ΡΟΜΠΟΛΑΣ

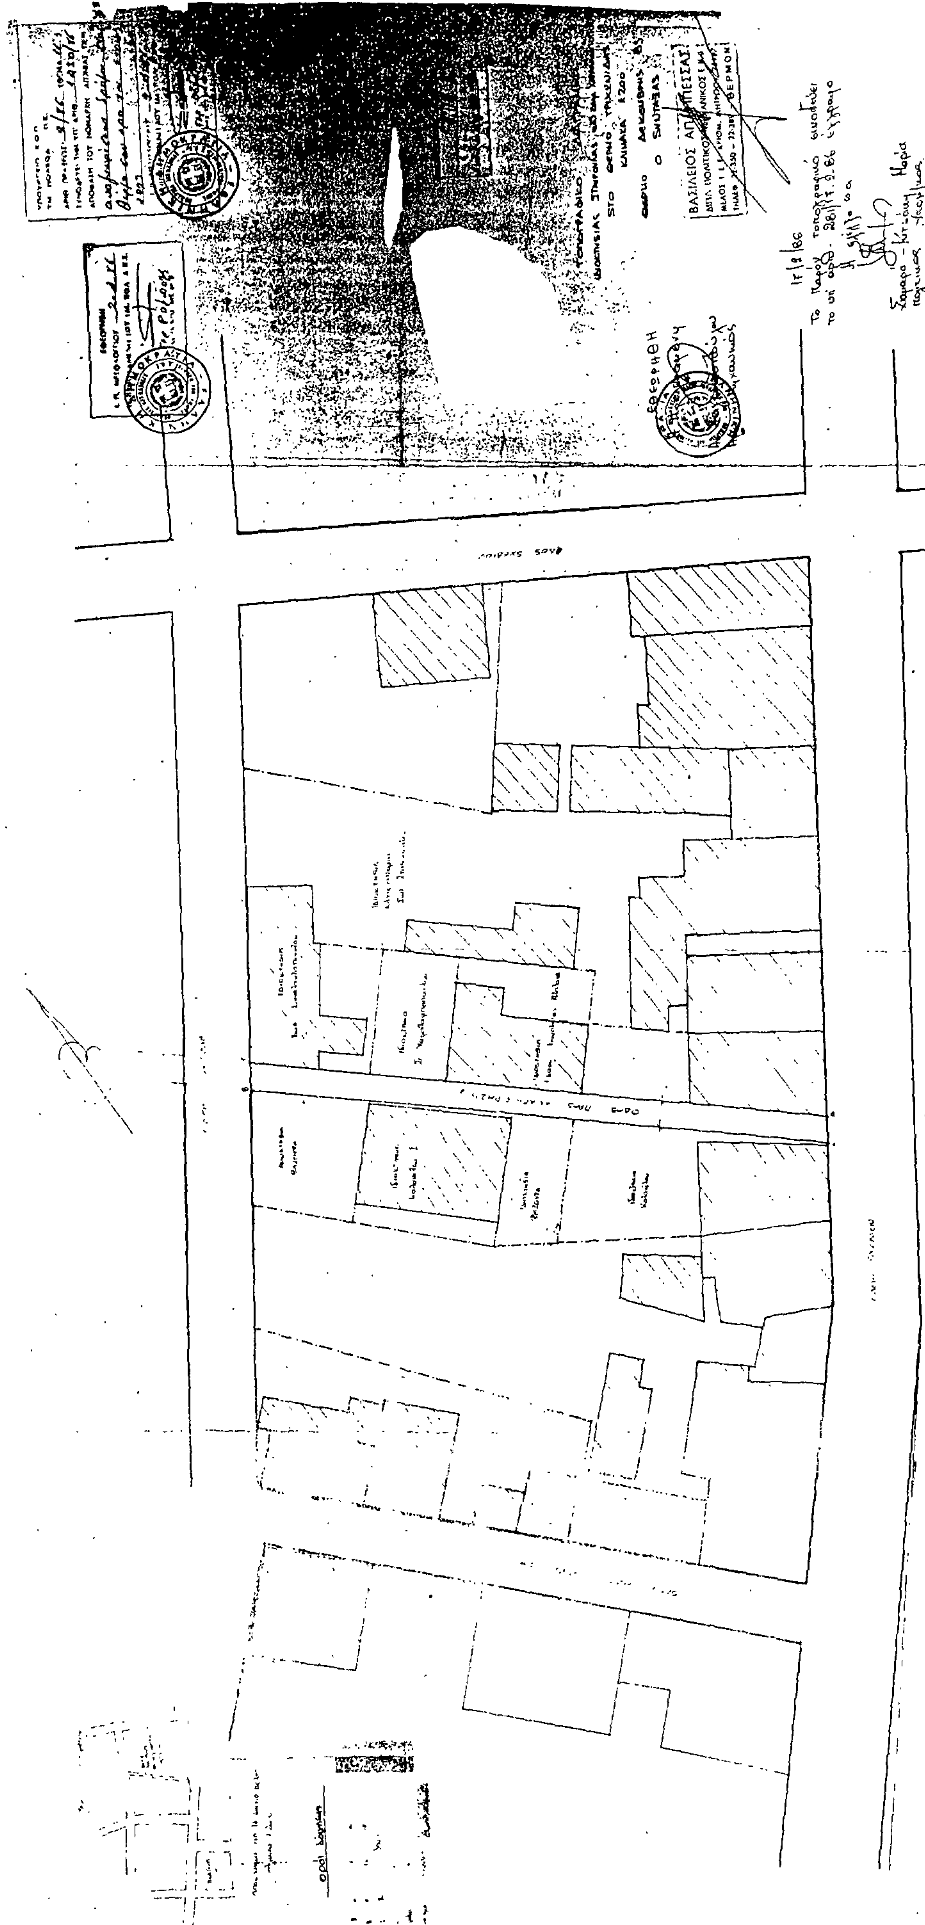

Αριθ. Οικ. 6841/242 (2)

Τροποποίηση ρυμοτομικού σχεδίου Αιγάλεω, στο Νομαρχιακό Διαμέρισμα Δυτ. Αττικής.

Ο ΝΟΜΑΡΧΗΣ ΔΙΑΜ. ΔΥΤ. ΑΤΤΙΚΗΣ

Γνωρίζοντας:

1. Τις διατάξεις του Ν.Δ/τος της 17ης Ιουλίου 1923 «περί σχεδίων πόλεων» όπως μεταγενέστερα τροποποιήθηκαν και συμπληρώθηκαν και ειδικότερα τα άρθρα 3 και 70 αυτού.

2. Τις διατάξεις του Ν.947/1979 «περί οικιστικών περιοχών» ΦΕΚ. 196/Α' και ειδικότερα το άρθρο 62 (παρ. 1).

3. Το 443/2.11.83 Π.Δ/γμα (ΦΕΚ. 105/Α'/83 με το οποίο μεταβιβάστηκε στους Νομάρχες η αρμοδιότητα έγκρισης τροποποίησης ρυμοτομικών σχεδίων και επιβολής προκηπίων.

4. Την 1866/64/86 γνωμοδότηση του Συμβουλίου Χ.Ο.Π. όπως διατυπώθηκε στο με αρ. 7/86 πρακτικό (θέμα 25ο), αποφασίζουμε:

Εγκρίνουμε την τροποποίηση του ρυμοτομικού σχεδίου Αιγάλεω με τον χαρακτηρισμό σαν πεζόδρομων των δρόμων που περικλείονται μεταξύ των δρόμων Ανδριανουπόλεως - Μαυρομιχάλη - Δροσίνη όπως αναλυτικώτερα φαίνονται στο σχετικό προωτότυπο σχεδιάγραμμα σε κλίμακα 1:500 που έχει θεωρηθεί από την Δ/ντρια της Δ.Π.Δ.Δ. Αττικής και που το συνοπτικό του αντίτυπο δημοσιεύεται με την απόφαση αυτή.

Η ισχύς της απόφασης αυτής αρχίζει από τη δημοσίευσή της στην Εφημερίδα της Κυβερνήσεως.

Η απόφαση αυτή να δημοσιευθεί στην Εφημερίδα της Κυβερνήσεως.

Αιγάλεω, 31 Μαρτίου 1986

Ο Νομάρχης
ΝΙΚΟΣ ΦΑΡΜΑΚΗΣ


Κ.Α.Δ. 19.618
Ημερ/νία 10/4/86

ΤΟΠΟΓΡΑΦΙΚΟ ΔΙΑΓΡΑΜΜΑ

Προσφυγικού Συνοικισμού μεταξύ των δρόμων Μαυρομιχάλη Ανδριανουπόλεως Δροσίνης

ΚΛΙΜΑΞ 1 : 500

ΠΕΡΙΟΧΗ : 40

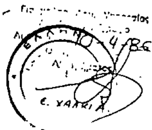

ΑΝΔΡΙΑΝΟΥΠΟΛΕΩΣ
ΒΕΡΜΙΟΥ
ΑΜΥΝΤΑ
ΗΦΑΙΣΤΟΥ
ΠΕΛΛΗΣ
ΠΤΟΛΕΜΑΙΟΥ
ΒΡΥΓΩΝ
ΠΡΟΥΣΗΣ
πεζόδρομος

ΑΠΟΣΠΑΣΜΑ ΕΚ ΤΟΥ ΕΓΚΕΚΡΙΜΕΝΟΥ ΡΥΜΟΤΟΜΙΚΟΥ
Κ[illegible]ΝΑΚΑ 1 1000

ΚΤΗΜΑΤΟΛΟΓΙΚΟΣ ΠΙΝΑΚΑΣ

α/α	Ονοματεπώνυμο		Διεύθυνση	
1	Α[illegible]		Ανδρ[illegible]	9[illegible]
	[illegible]	[illegible]	[illegible]	43
3	[illegible]	Φρ[illegible]	[illegible]	3[illegible]
4	[illegible]	Βασ[illegible]	Ανδρ[illegible]	[illegible]
[illegible]	[illegible]	[illegible]		[illegible]
[illegible]	[illegible]	[illegible]	[illegible]	27
[illegible]	[illegible]	[illegible]	//	[illegible]
[illegible]	[illegible]	[illegible]	Αλ[illegible]	[illegible]
[illegible]	[illegible]	Αγ[illegible]		[illegible]
[illegible]	[illegible]	[illegible]	/	[illegible]
[illegible]	[illegible]	[illegible]		[illegible]
[illegible]	[illegible]	[illegible]		[illegible]
[illegible]	[illegible]	[illegible]	/	[illegible]
[illegible]	[illegible]	[illegible]		[illegible]
[illegible]	[illegible]	[illegible]		[illegible]
	[illegible]	[illegible]	[illegible]	[illegible]
	[illegible]	[illegible]	/	[illegible]
[illegible]	[illegible]	[illegible]		[illegible]
[illegible]	[illegible]	[illegible]		[illegible]
[illegible]	[illegible]	[illegible]	[illegible]	3
	[illegible]	[illegible]		[illegible]
[illegible]	[illegible]	[illegible]		[illegible]
[illegible]	[illegible]	[illegible]		
	[illegible]	[illegible]		[illegible]
	[illegible]	[illegible]		[illegible]
3[illegible]	[illegible]	[illegible]		[illegible]
[illegible]	[illegible]	[illegible]	[illegible]	[illegible]
[illegible]	[illegible]	[illegible]	Α[illegible]	
[illegible]	[illegible]	[illegible]		[illegible]
33	[illegible]	[illegible]		
[illegible]	[illegible]	[illegible]		[illegible]
[illegible]	[illegible]	[illegible]		[illegible]
[illegible]	[illegible]	[illegible]	[illegible]	[illegible]
	[illegible]		[illegible]	4
	[illegible]	[illegible]		
	[illegible]		[illegible]	1
36	[illegible]	[illegible]	[illegible]	[illegible]
[illegible]	[illegible]		[illegible]	[illegible]
[illegible]	[illegible]	[illegible]		[illegible]
	[illegible]	Ε[illegible]		[illegible]
41	[illegible]			[illegible]
[illegible]	[illegible]	[illegible]		[illegible]
[illegible]	[illegible]	[illegible]		[illegible]
[illegible]	[illegible]			2
[illegible]	[illegible]			[illegible]
	[illegible]			
	[illegible]	[illegible]		[illegible]
	[illegible]	[illegible]		4
	[illegible]			

α/α	Ονοματεπώνυμο		Διεύθυνση	
51	Τσελεπίδη	Δέσποινα	Ρόδου	1
52	Μυλωνά	Μαρία	[illegible]	3
53	Τσαλαπίνα	Ελευθερία	[illegible]	5
54	Μπούμης	Γεώργιος		7
[illegible]	Νικογιάννης	Αναστάσιος	[illegible]	9
56	Διαμαντοπούλου	Αικατερίνη	[illegible]	11
57	Μπακιρτζής	Ιωάννης	[illegible]	13
58	Τσίλη	Βαρβάρα	Μαυρομιχάλη	3
59	Εμμανουηλίδης	Εμμ	Αρσινόη	9
[illegible]	Ζαχαρίνη	Δ	Πτολεμαΐδος	3
[illegible]	[illegible]		[illegible]	5
[illegible]			//	[illegible]
[illegible]	[illegible]	Ελ[illegible]		9
[illegible]	Τσίχας	[illegible]		[illegible]
[illegible]	[illegible]	[illegible]	[illegible]	
	[illegible]	Χα[illegible]		13
[illegible]	[illegible]	[illegible]		15
[illegible]			/	17
[illegible]	[illegible]	[illegible]	Μαυρομιχάλη	5
[illegible]	Αγνώστου		Πέλλης	1
[illegible]	Αγνώστου		//	3
[illegible]	Μαντζαρίδης	[illegible]	[illegible]	5
	[illegible]	Χριστίνα	//	7
[illegible]	[illegible]	Δημ		9
[illegible]	[illegible]			11
[illegible]	[illegible]	Ιουλία		13
[illegible]	[illegible]	Ιω.		17
[illegible]	Χριστ[illegible]πούλου	Στεργιανή	Ηφαίστου	19
78	Σταμούλη	Ευα		[illegible]
79	[illegible]	[illegible]		21
80	Μπαχαμης	[illegible]		[illegible]
81	Αγνώστου			27
82	[illegible]	Βασίλειος	[illegible]	33
83	[illegible]	Αντώνιος		35
84	[illegible]	[illegible]		37
[illegible]	[illegible]	[illegible]	[illegible]	39
[illegible]	[illegible]		/	41
[illegible]	[illegible]			43
[illegible]	[illegible]		[illegible]	2
[illegible]	[illegible]			4
90	[illegible]	[illegible]	[illegible]	5
[illegible]	[illegible]	[illegible]	[illegible]	59
[illegible]	[illegible]	[illegible]	[illegible]	6
[illegible]	[illegible]	[illegible]	[illegible]	21
[illegible]	[illegible]	[illegible]		19
[illegible]	[illegible]	Ευάγγελος		19
[illegible]	[illegible]	Δημήτριος	[illegible]	[illegible]
[illegible]	[illegible]	Ελένη	Βρυούλων	4
[illegible]	[illegible]	[illegible]	[illegible]	14

Αριθ. 429167/1652 (3)

Τροποποίηση ρυμ. σχεδίου δήμου Νίκαι.ς με δημιουργία κοινόχρηστης διόδου στο Ο.Τ. 140 στο Ν. ... Πειραιά.

Ο ΝΟΜΑΡΧΗΣ Δ/ΤΟΣ ΠΕΙΡΑΙΑ

Έχοντας υπόψη:

1. Το Ν.Δ/γμα της 17.7 /16.8.1923.
2. Την παρ. 2 του άρθρ. 4 του Ν. 622/1977.
3. Το Π.Δ/γμα 443/2.11.83 (ΦΕΚ 165/Α/83).
4. Το Ν.Δ/γμα 1147/72 «περί Διοικήσεως Μείζονος Πρωτευούσης».
5. Την εγκύκλιο με αρ. Λ.7/13.1/17/11.12.72.
6. Το Π.Δ/γμα 910/77 «περί οργανισμού Υ.Δ.Ε».
7. Τον Ν. 1032/80 «περί Υ.Χ.Ο.Π».
8. Τους Ν. 1232/82 και 1235/82.
9. Την Υπουργική Απόφαση 7524/1151/83 (ΦΕΚ 767/Β/83).
10. Την με αρ. 616/85 απόφαση του Δημ. Συμβουλίου του Δήμου Νίκαιας.
11. Την μα αρ. 99/86 Γνωμοδότηση του Ν.Σ ΠΕ.ΧΩ.ΔΕ., αποφασίζουμε:

Εγκρίνουμε την τροποποίηση του εγκεκριμένου ρυμ. σχεδίου του Δήμου Νίκαιας με δημιουργία κοινόχρηστης διόδου προς το εσωτερικό του Ο.Τ. 140, όπως φαίνεται, σημειωμένη με κόκκινη γραμμή στο σχεδιάγραμμα που συνοδεύει την απόφαση.

Η απόφαση αυτή να δημοσιευθεί στην Εφημερίδα της Κυβερνήσεως.

Πειραιάς, 14 Μαρτίου 1986

Ο Νομάρχης
Α. ΦΟΥΡΑΣ


ΝΟΜΑΡΧΙΑ ΑΤΤΙΚΗΣ
ΔΙΑΜΕΡΙΣΜΑ ΠΕΙΡΑΙΩΣ
ΔΗΜΟΣ ΝΙΚΑΙΑΣ

ΚΤΗΜΑΤΟΛΟΓΙΚΟ ΔΙΑΓΡΑΜΜΑ

Ο.Τ. 140

ΚΛ 1:200

ΑΡ. ΣΧΕΔΙΟΥ 86

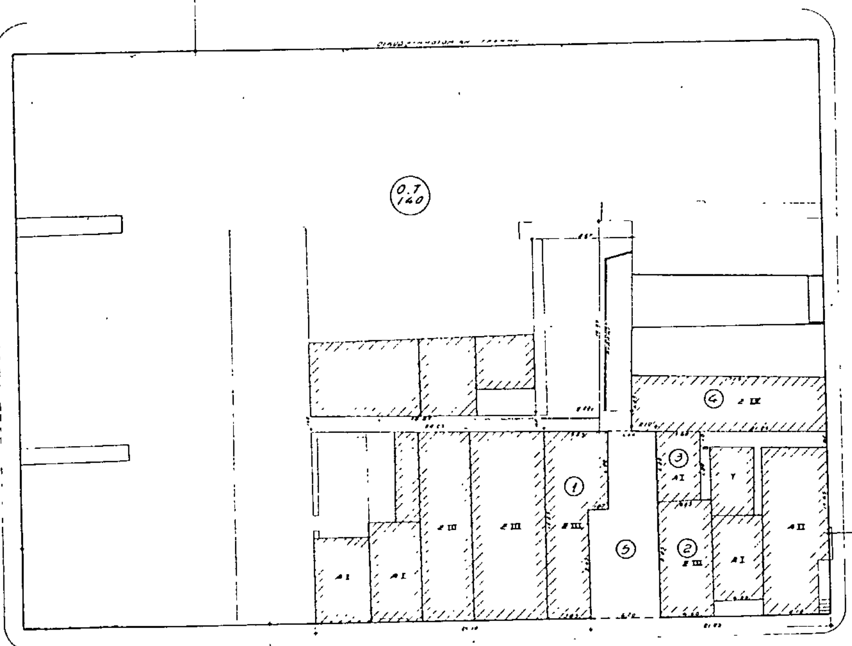

ΚΤΗΜΑΤΟΛΟΓΙΚΟΣ ΠΙΝΑΚΑΣ

Α/Α	ΟΝΟΜΑΤΕΠΩΝΥΜΟ ΙΔΙΟΚΤΗΤΗ	ΔΙΕΥΘΥΝΣΗ ΑΚΙΝΗΤΟΥ	ΔΙΕΥΘΥΝΣΗ ΚΑΤΟΙΚΙΑΣ	ΔΙΑΣΤΑΣΕΙΣ ΟΙΚΟΠΕΔΟΥ	ΕΜΒΑΔΟΝ (m²)
1	[illegible]	ΜΟΡΓΚΕΝΤΑΟΥ 136	ΜΟΡΓΚΕΝΤΑΟΥ 13[illegible]	5.63×16.85−9.45×1.80 =	74.80
2	[illegible] ΝΙΚΗ	» 132	» 132	(4.65+4.60)/2 × 9.10 =	42.04
3	[illegible] ΑΠΟΣΤΟΛΟΣ			4.65×6.20−1.02×0.85 =	27.96
4	[illegible] ΑΘΑΝΑΣΙΟΣ	Π. ΡΑΛΛΗ 220	Π. ΡΑΛΛΗ 220	4.85 × 17.15 =	83.17
5	ΚΛΗΡΟΝΟΜΟΙ [illegible]	ΜΟΡΓΚΕΝΤΑΟΥ 134		1/2(6.00+6.20)×15.85−1.40×6.80 =	86.88


Κ.Α.Δ. ________
Ημερ/νία 10 ΑΠΡ. 1986

ΘΕΩΡΗΘΗΚΕ
Ο ΠΡΟΙΣΤΑΜΕΝΟΣ Τ.Υ.

ΛΟΙΖΟΣ ΙΩΑΝΝΟΥ
ΠΟΛ/ΚΟΣ ΜΗΧ/ΚΟΣ

ΝΙΚΑΙΑ 14 ΙΟΥΝΙΟΥ 19[illegible]
ΓΙΑ ΤΗ ΣΥΝΤΑΞΗ

ΙΩΑΝ. ΠΕΤΡΙΩΝΗΣ
ΤΟΠ/ΦΟΣ ΜΗΧ/ΚΟΣ

ΟΡΟΙ ΔΟΜΗΣΕΩΣ

ΑΡΤΙΟ ΑΣ ΠΑΡΕΞΕΡΧΘΕΝ
ΣΥΝΕΧΕΣ ΚΑΛΥΨΗ ΓΟΚ
4 ΟΡΟΦΟΙ
ΣΔ 2,6

[illegible] 429167/1652 [illegible]
ΠΕΡΙ ΤΡΟΠΟΠΟΙΗΣΗΣ Ρ.Σ. ΔΗΜΟΥ ΝΙΚΑΙΑΣ
ΜΕ ΔΗΜΙΟΥΡΓΙΑ ΚΟΙΝΟΧΡΗΣΤΟΥ ΔΙΟΔΟΥ
ΣΤΟ Ο.Τ. 140

14.3.86

Τ.Σ.Σ.
Α. Φιτρας

ΥΠΟΜΝΗΜΑ

ΑΙ: [illegible] ισόγειο
ΑΙΙ: " " διώροφο
Σ ΙΙΙ: [illegible] τριώροφο
Υ: υπόστεγο

Αριθ. 1663 (4)

Αναγνώριση οδού Κιερίου στις Σοφάδες στο Ο.Τ. 124 Ν. Καρδίτσας, ότι υπάρχει πρίν από το 1923 και χαρακτηρισμός αυτής ως διατηρητέας.

Ο ΝΟΜΑΡΧΗΣ ΚΑΡΔΙΤΣΑΣ

Σύμφωνα με

1. Τις διατάξεις:

α) Του από 17.7.1923 Ν.Δ. «περί σχεδίων πόλεων, κωμών και συνοικισμών του Κράτους και ανεγέρσεως αυτών».

β) Του Β.Δ. 712/70, όπως τροποποιήθηκε με τα 677/71 και 198/1972 Β.Δ.

γ) Του Ν. 3.200/55 «περί διοικητικής αποκεντρώσεως», όπως έχει συμπληρωθεί και τροποποιηθεί μεταγενέστερα.

δ) Την 3/86 (θέμα 1ο) γνωμοδότηση του Συμβουλίου Δημοσίων Έργων της Νομαρχίας μας, με την οποία τάσσεται υπέρ της αναγνωρίσεως και διατήρησης σαν προϋπάρχουσάς του 1923 της ανωτέρω οδού στο Ο.Τ. 124 σχεδίου πόλεως Σοφάδων.

2. Την από 12.11.85 αίτηση του Δημητρίου Γχερμπεσιώτη για αναγνώριση και διατήρηση της ανωτέρω οδού σαν προϋφισταμένης του 1923.

3. Τους ακόλουθους τίτλους ιδιοκτησίας: Την υπ' αριθ. 152/15.5.74 απόφαση πολυμελούς πρωτοδικείου Καρδίτσας από τους οποίους προκύπτει ότι η οδός Κιερίου στις Σοφάδες στο Ο.Τ. 124 υπάρχει πρίν από το 1923.

4. Το τοπογραφικό σχεδιάγραμμα του Πολ/κού Μηχ/κού Ανδρέα Γκριντζιά.

5. Το από 26.5.1961 ρυμοτομικό σχέδιο πόλεως Σοφάδων στο οποίο φαίνεται η εν λόγω οδός.

6. Το 413/5.2.1986 έγγραφο του Δήμου Σοφάδων με το οποίο τάσσεται υπέρ της αναγνώρισης και διατήρησης της ανωτέρω οδού σαν προϋφισταμένης του έτους 1923, αποφασίζουμε:


Αναγνωρίζουμε ότι η οδός Κιερίου στο Ο.Τ. 124 του σχεδίου πόλεως Σοφάδων, στις Σοφάδες υπάρχει νομίμως πρίν από το έτος 1923, και τη χαρακτηρίζουμε ως διατηρητέα.

Η οδός αυτή φαίνεται στο τοπογραφικό σχεδιάγραμμα του Πολ/κού Μηχ/κού Ανδρέα Γριντζιά το θεωρημένο από το Τ.Π. και Π.Ε. Ν. Καρδίτσας.

Η απόφαση αυτή που ισχύει από σήμερα να δημοσιευθεί στην Εφημερίδα της Κυβερνήσεως.

Καρδίτσα, 28 Μαρτίου 1986

Ο Νομάρχης
ΔΗΜ. ΚΟΥΚΟΥΛΑΚΗΣ

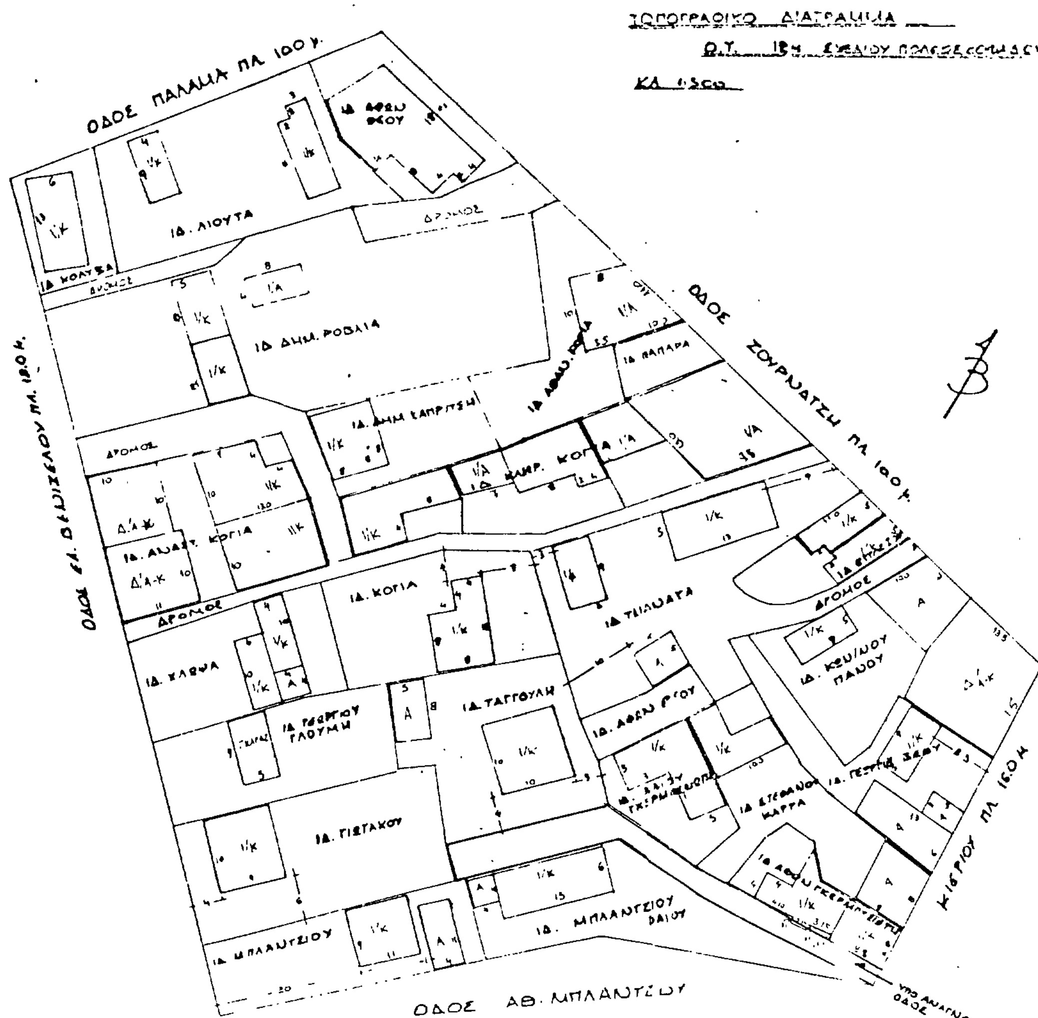

Αριθ. 1112 (5)

Καθορισμός ορίων κατηγορίες όρων και περιορισμών δόμησης στον οικισμό Κερασέας του Ν. Καρδίτσας.

Ο ΜΟΜΑΡΧΗΣ ΚΑΡΔΙΤΣΑΣ

Έχοντας υπόψη:

1. Τις διατάξεις του από 24.4.85 Π.Δ. (ΦΕΚ 181 Δ/3.5.85) «περί τρόπου καθορισμού ορίων οικισμού της χώρας, κατηγορίες αυτών και καθορισμός όρων και περιορισμών δόμησης.

2. Τις προτάσεις των ιδιωτών μελετητών Μηχ/κών, στους οποίους ανατέθηκε σχετική μελέτη στα πλαίσια του προγράμματος των ανοικτών πόλεων, που αφορούν στον προσδιορισμό των ορίων των υπόψη οικισμών.

3. Τα δελτία αρχιτεκτονικής αναγνώρισης των οικισμών που συμπληρώθηκαν από τους προαναφερόμενους μελετητές κατά τις υποδείξεις των σχετικών προδιαγραφών του ΥΧΟΠ.

4. Τα πληθυσμιακά στοιχεία της τελευταίας απογραφής του Κράτους της ΕΣΥΕ.

5. Την υπ' αριθ. 1/86 γνωμοδότηση του Συμβουλίου ΧΟΠ του Νομού Καρδίτσας.

6. Την υπ' αριθ. 29/85 απόφαση του Κοινοτικού Συμβουλίου, αποφασίζουμε:

I. Κατατάσσουμε τον Οικισμό Κερασέας Κοινότητας Κερασέας στις κατηγορίες Μεσαίου, Συνεκτικού, Στάσιμου και Αδιάφορου Οικισμού.

II. Καθορίζουμε τα όρια του Οικισμού Κερασέας του Ν. Καρδίτσας με στοιχεία 1,2,3,..12,1 όπως αυτά φαίνονται στο συνοδευτικό της παρούσας σχεδιάγραμμα σε κλ. 1:5.000 που αποτελεί αναπόσπαστο μέρος της απόφασης αυτής και συντάχθηκε βάσει στοιχείων χαρτών και επί τόπου ελέγχου.

III Καθορίζουμε τους ακόλουθους Γενικούς όρους και περιορισμούς δόμησης.

1. Εντός των ορίων του οικισμού ισχύουν οι γενικοί όροι δόμησης που προβλέπονται από το Π.Δ. ΦΕΚ 181 Δ/3.5.85.

2. Αρτιότητα οικοπέδου 300 τ.μ.

3. Κατά περέκκλιση εντός των ορίων του οικισμού θεωρούνται άρτια τα οικόπεδα με όποιο εμβαδόν είχαν στις 3.5.85 ημέρα Δημοσίευσης του από 24.4.85 Π.Δ/τος.

IV. α) Πριν από οποιαδήποτε κατάτμηση οικοπέδων εντός των ορίων του οικισμού θα πρέπει να θεωρείται το σχετικό τοπογραφικό διάγραμμα από το Τμήμα Πολεοδομίας και Πολεοδομικών Εφαρμογών της Νομαρχίας Καρδίτσας ώστε να εξασφαλίζεται η συνέχιση των υπαρχόντων Κονοχρήστων Χώρων σύμφωνα με τα οριζόμενα στις διατάξεις της παρ. 1 του άρθρου 6 του από 24.4.1985 Π.Δ/τος.

β) Να εξασφαλίζεται οπωσδήποτε η συνέχεια των υφισταμένων η εγκεκριμένων δρόμων του Οικισμού.

Κατά τα λοιπά ισχύουν τα οριζόμενα στο Δ/γμά της 24.4.85 (ΦΕΚ 181 Δ/3.5.85).

Η παρούσα απόφαση με το σχεδιάγραμμα οριοθέτησης του Οικισμού που την συνοδεύει, να δημοσιευθεί στην Εφημερίδα της της Κυβερνήσεως, η δε ισχύς του αρχίζει από σήμερα.

Καρδίτσα, 11 Μαρτίου 1986

Ο Νομάρχης
ΔΗΜ. ΚΟΥΚΟΥΛΑΚΗΣ

ΝΟΜΟΣ ΚΑΡΔΙΤΣΑΣ

Οικισμός: ΚΡΥΟΝΕΡΙ - ΚΕΡΑΣΙΑ

ΥΠΟΜΝΗΜΑ

Όριο οικισμού

1 2 3 ... Ονομασίες

ΚΡΥΟΝΕΡΙ

ΚΕΡΑΣΕΑ

ΟΡΙΟΘΕΤΗΣΗ ΟΙΚΙΣΜΟΥ

Αριθμός σχεδίου: Π.1.1

ΚΛ 1:5000

Σύνταξη | Έλεγχος | Θεώρηση

Υπουργείο Χωροταξίας Οικισμού και Περιβάλλοντος

ΔΙΕΥΘΥΝΣΗ ΧΩΡΟΤΑΞΙΑΣ

ΝΟΜΟΣ ΚΑΡΔΙΤΣΑΣ

Οικισμος ΚΡΥΟΝΕΡΙ · ΚΕΡΑΣΙΑ

ΥΠΟΜΝΗΜΑ

Ορια οικισμου

1.2.3 ... Ονομασιες

ΑΠΟΦΑΣΗ ΤΗΣ ΝΟΜΑΡΧΙΑΣ


ΚΡΥΟΝΕΡΙ

1. Επαρχ. οδός - ιδιοκτησία Θέου Χρ.
2. Ιδιοκτησία Αποστόλου Ματθαίου.
3. Ιδιοκτ. Κωσταρά Φ.
4. Ιδιοκτ. Δήμου Ι.
5. Εκκλησία Αγ. Νικόλαος.
6. Ιδιοκτ. Γούσιου Φ.
7. Ιδιοκτ. Σπύρου Κ.
8. Ιδιοκτ. Παπουτσή Αθ.
9. Ιδιοκτ. Σκότη Θ.
10. Ιδιοκτ. Θέου Βας.
11. Ιδιοκτ. Σωτηρίου Λαμπρου.
12. Ιδιοκτ. Σωτηρίου Ε.
1. Επαρχιακή οδός - Ιδιοκτ. Θέου Χρ.

ΚΕΡΑΣΕΑ

1. Σχολείο.
2. κατασκηνώσεις.
3. Ιδιοκτ. Τσικρικά Παν.
4. Ιδιοκτ. Καινούριου Κ.
5. Ιδιοκτ. Κόφφα Απ.
6. Ιδιοκτ. Καραβίδα Ευστ.
7. Ιδιοκτ. Φλώρου, Χρ.
8. Ιδιοκτ. Κοντοχρήστου Βασ.
9. Ιδιοκτ. Κουτρουλιά Μ.
10. Ιδιοκτ. Δασκαλάκη Ε.
11. Ιδιοκτ. Παπακωνσταντίνου Ηλ.
12. Ιδιοκτ. Μιαρίτη Γρ.
1. Σχολείο.

ΗΛΕΓΧΘΗ
Καρδίτσα 23/1/86

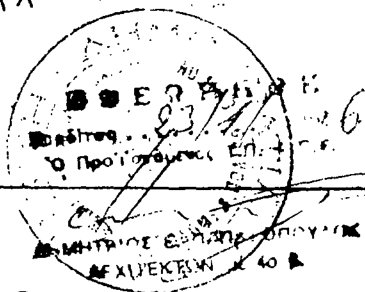

ΟΡΙΟΘΕΤΗΣΗ ΟΙΚΙΣΜΟΥ

Αριθμος σχεδιου	Π - 1.1
Κλ 1:5.000	

Συνταξη	Ελεγχος	Ημερ



Υπουργειο Χωροταξιας Οικισμου και Περιβαλλοντος

ΔΙΕΥΘΥΝΣΗ ΧΩΡΟΤΑΞΙΑΣ

ΑΠΟ ΤΟ ΕΘΝΙΚΟ ΤΥΠΟΓΡΑΦΕΙΟ